


Bebauungs- und Grünordnungsplan S c h u l g e l ä n d e


Gemeinde:
Landkreis:
Reg.-Bezirk:

Altfraunhofen
Landshut
Niederbayern

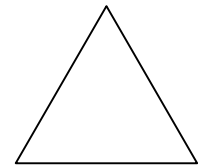

Norden

1:1000

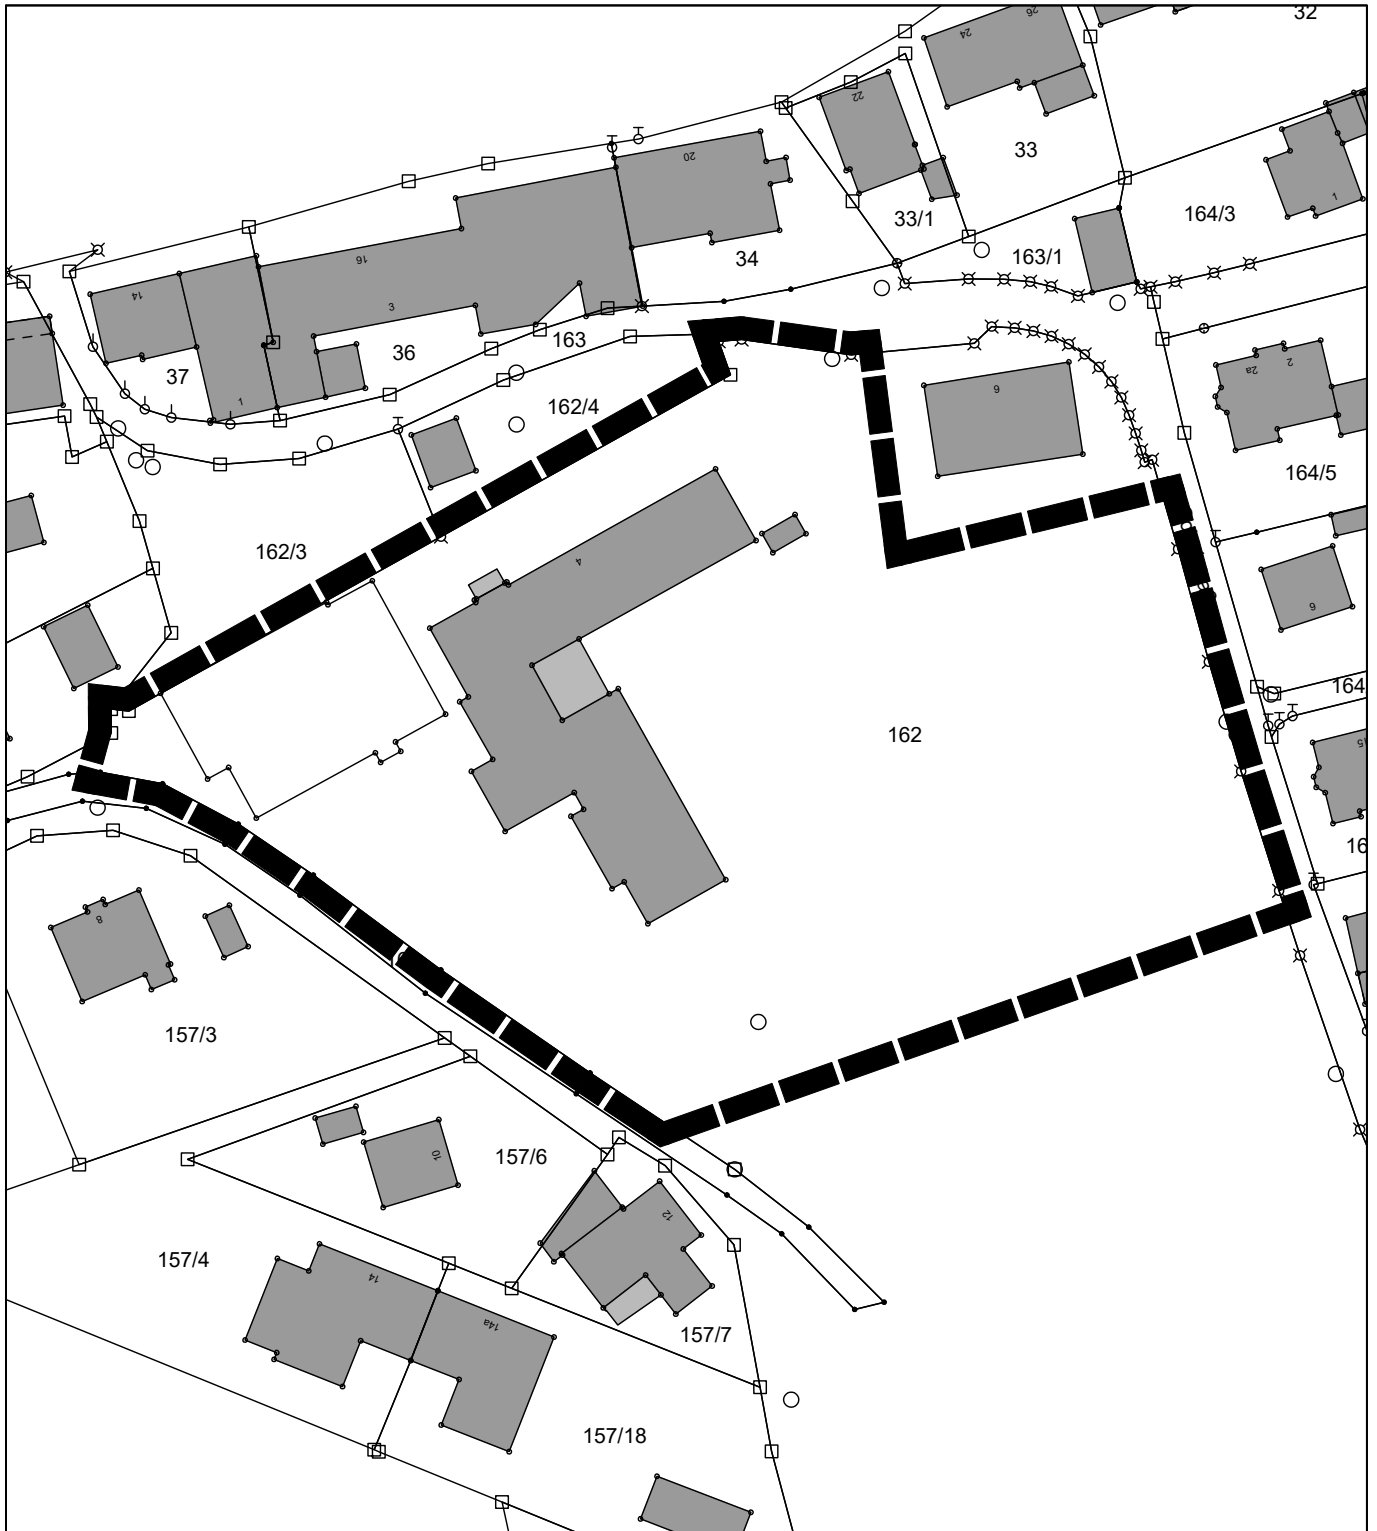

Lageplan Geltungsbereich

Altfraunhofen, den