


BG Koanzfeld – Verfügbare Grundstücke

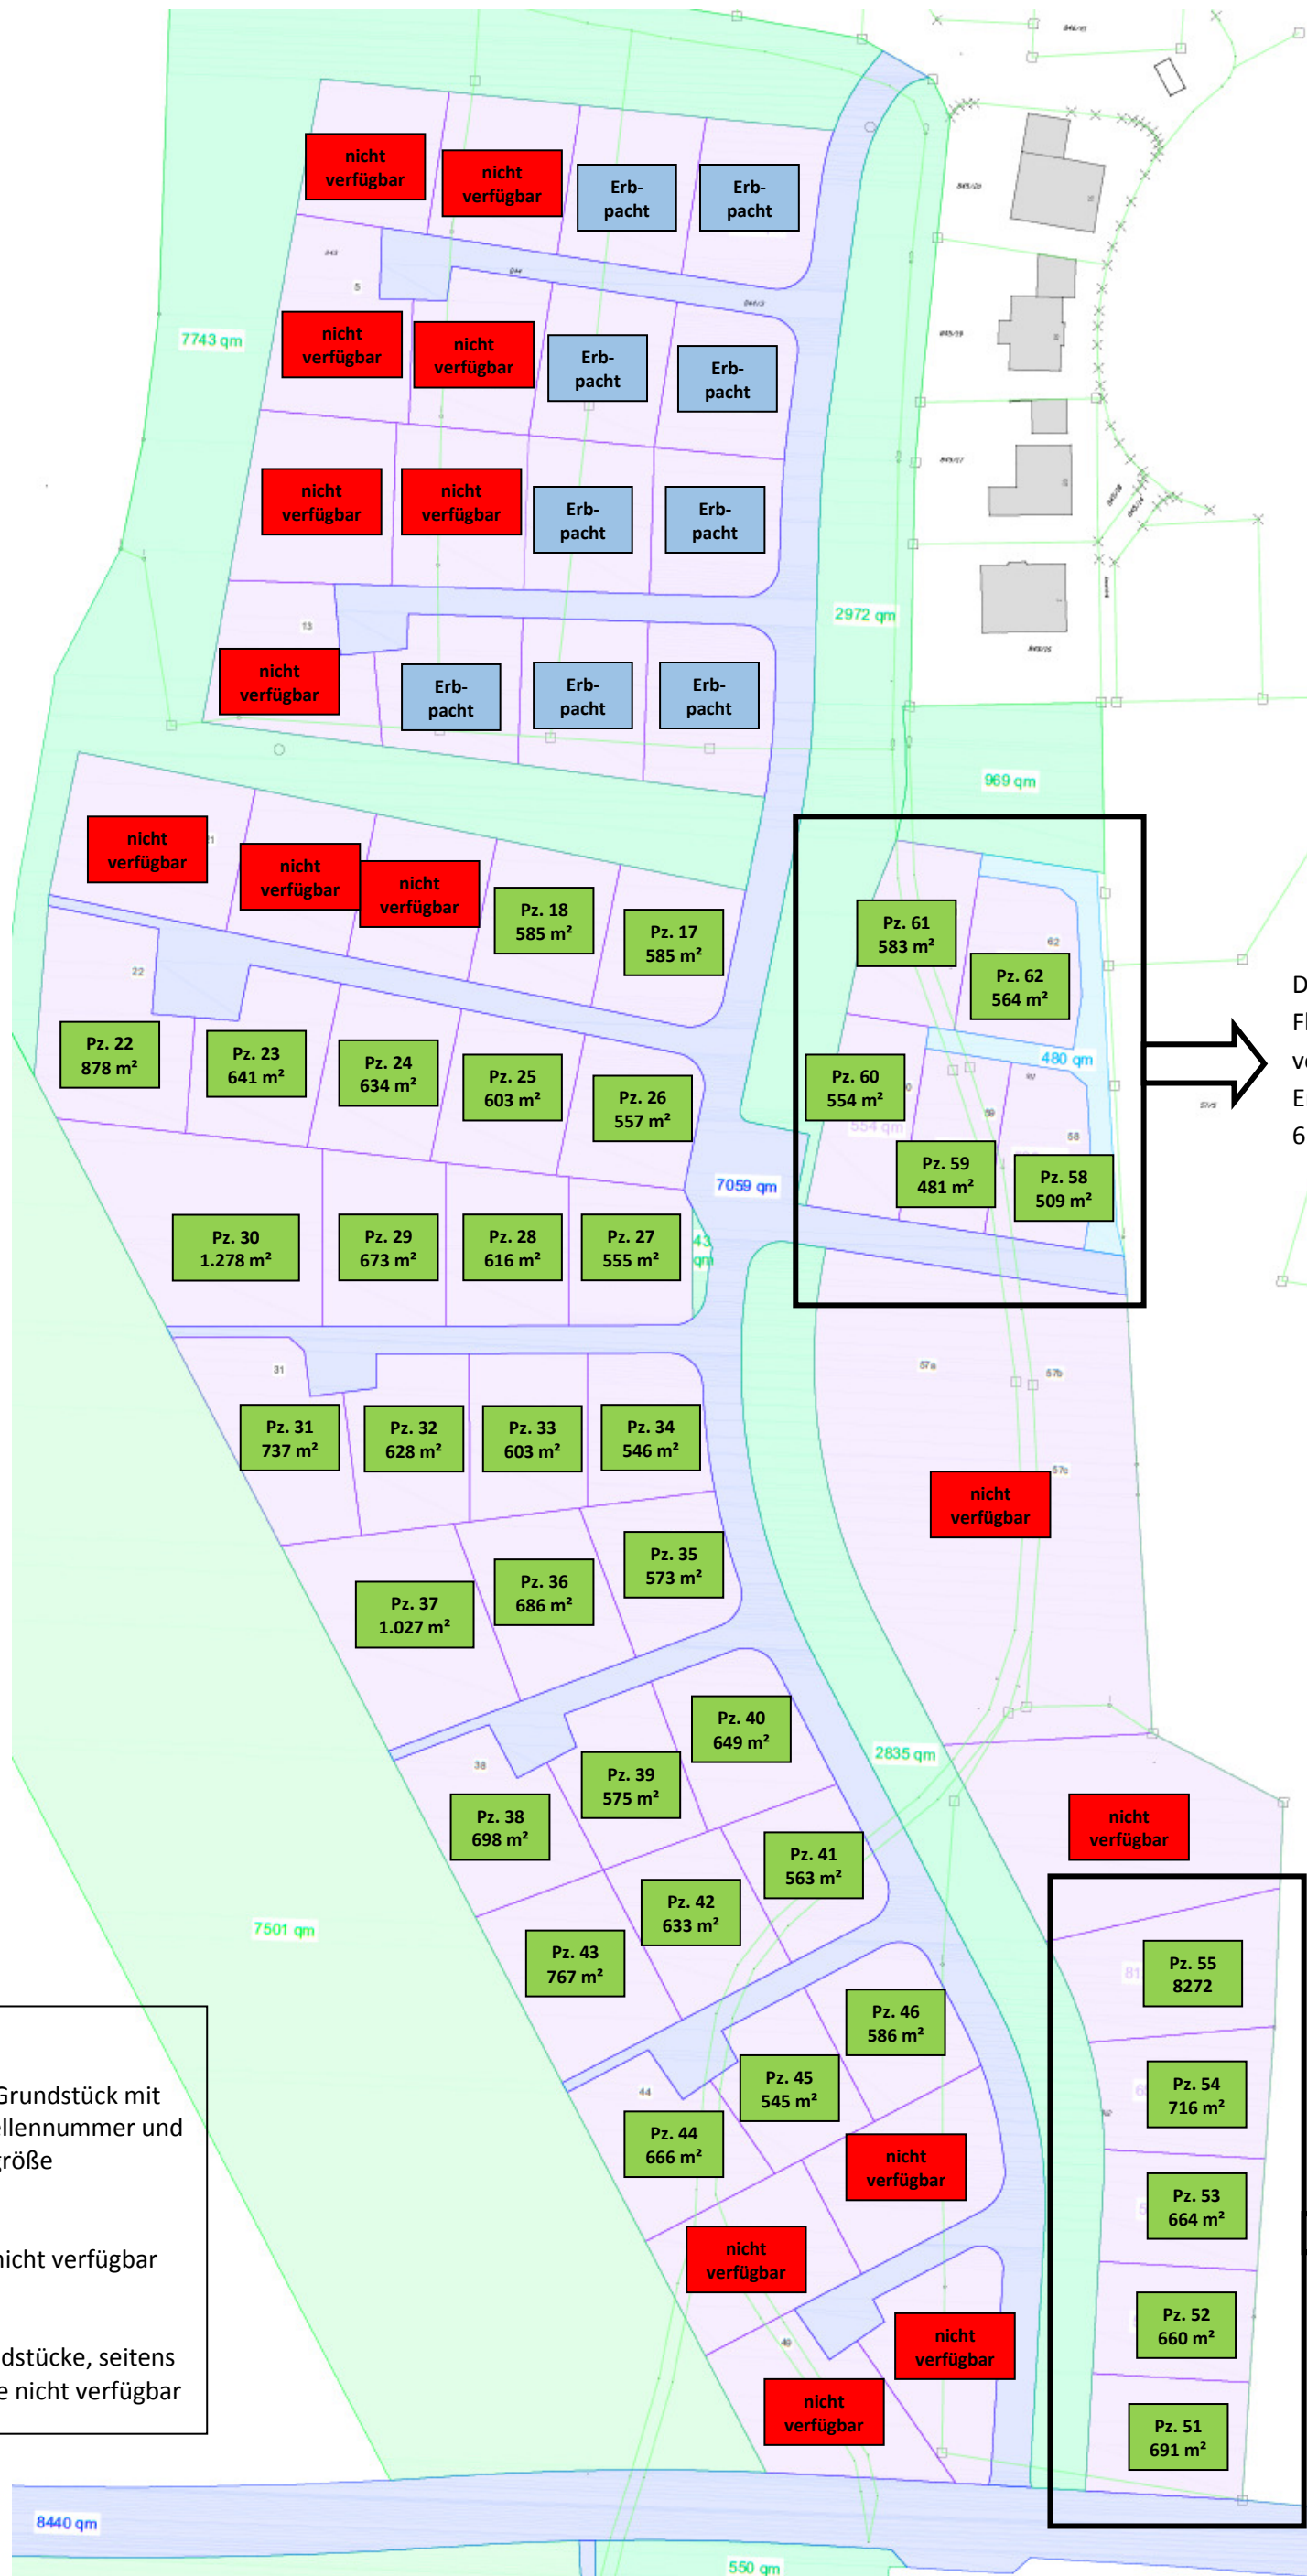

Der Privatweg mit einer Fläche von 480 m² wird von den jeweiligen Erwerbenden Parzellen 58-62 miterworben.

Parzellen 51-55 sind ausschließlich vorgesehen für barrierefreie Bauvorhaben

Legende

Pz.
m²

Verfügbares Grundstück mit Angabe Parzellenummer und Grundstücksgröße

nicht verfügbar

Grundstück nicht verfügbar

Erb-pacht

Erbpachtgrundstücke, seitens der Gemeinde nicht verfügbar